

1

2

3

4


A

B

C

D

E

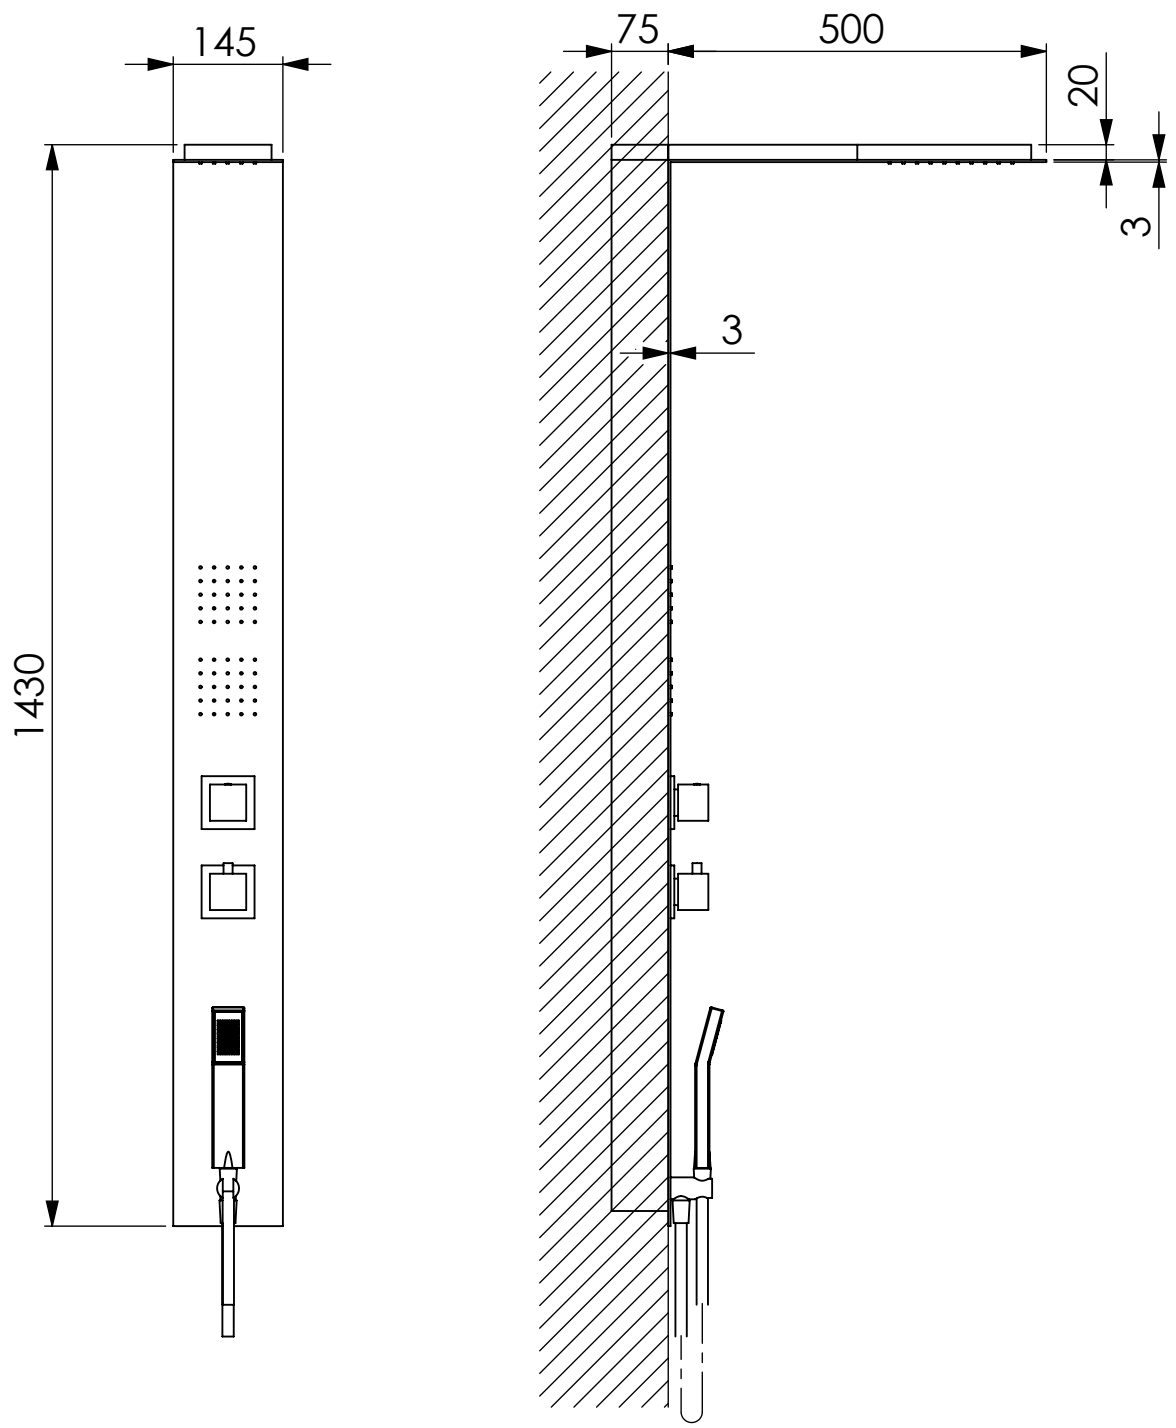

SE NON SPECIFICATO: QUOTE IN MILLIMETRI FINITURA SUPERFICIE: TOLLERANZE: LINEARE: ANGOLARE:		FINITURA: CROMO		SBAVATURA E INTERRUZIONE DEI BORDI NETTI		NON SCALARE IL DISEGNO		REVISIONE	
DISEGNATO		FIRMA		DATA		TITOLO: Colonna doccia HIMEROS			
VERIFICATO									
APPROVATO									
FATTO									
QUALITA'				MATERIALE:		COD. ARTICOLO		A4	
				PESO:		SCALA 1:10		FOGLIO 1 DI 1	